











Baubjekt **Neubau EFH** . Bollackerweg . 5024 Küttigen
Bauherrschaft / **intremo ag** . Amselweg 2 . 5018 Erlinsbach
Grundeigentümer

Betrifft **Ansichten**

Status Vorprojekt Mst. 1:100 Dat. 11.01.21

HA!
HÖNIG ARCHITEKTUR



Südansicht

Bauobjekt **Neubau EFH** . Bollackerweg . 5024 Küttigen
Bauherrschaft / **intremo ag** . Amselweg 2 . 5018 Erlinsbach
Grundeigentümer

Betrifft **Ansichten**

Status Vorprojekt Mst. 1:100 Dat. 11.01.21

HA!
HÖNIG ARCHITEKTUR




Ostansicht

Bauobjekt **Neubau EFH** . Bollackerweg . 5024 Küttigen
Bauherrschaft / **intremo ag** . Amselweg 2 . 5018 Erlinsbach
Grundeigentümer

Betrifft **Ansichten**

Status Vorprojekt Mst. 1:100 Dat. 11.01.21

HA!
HÖNIG ARCHITEKTUR

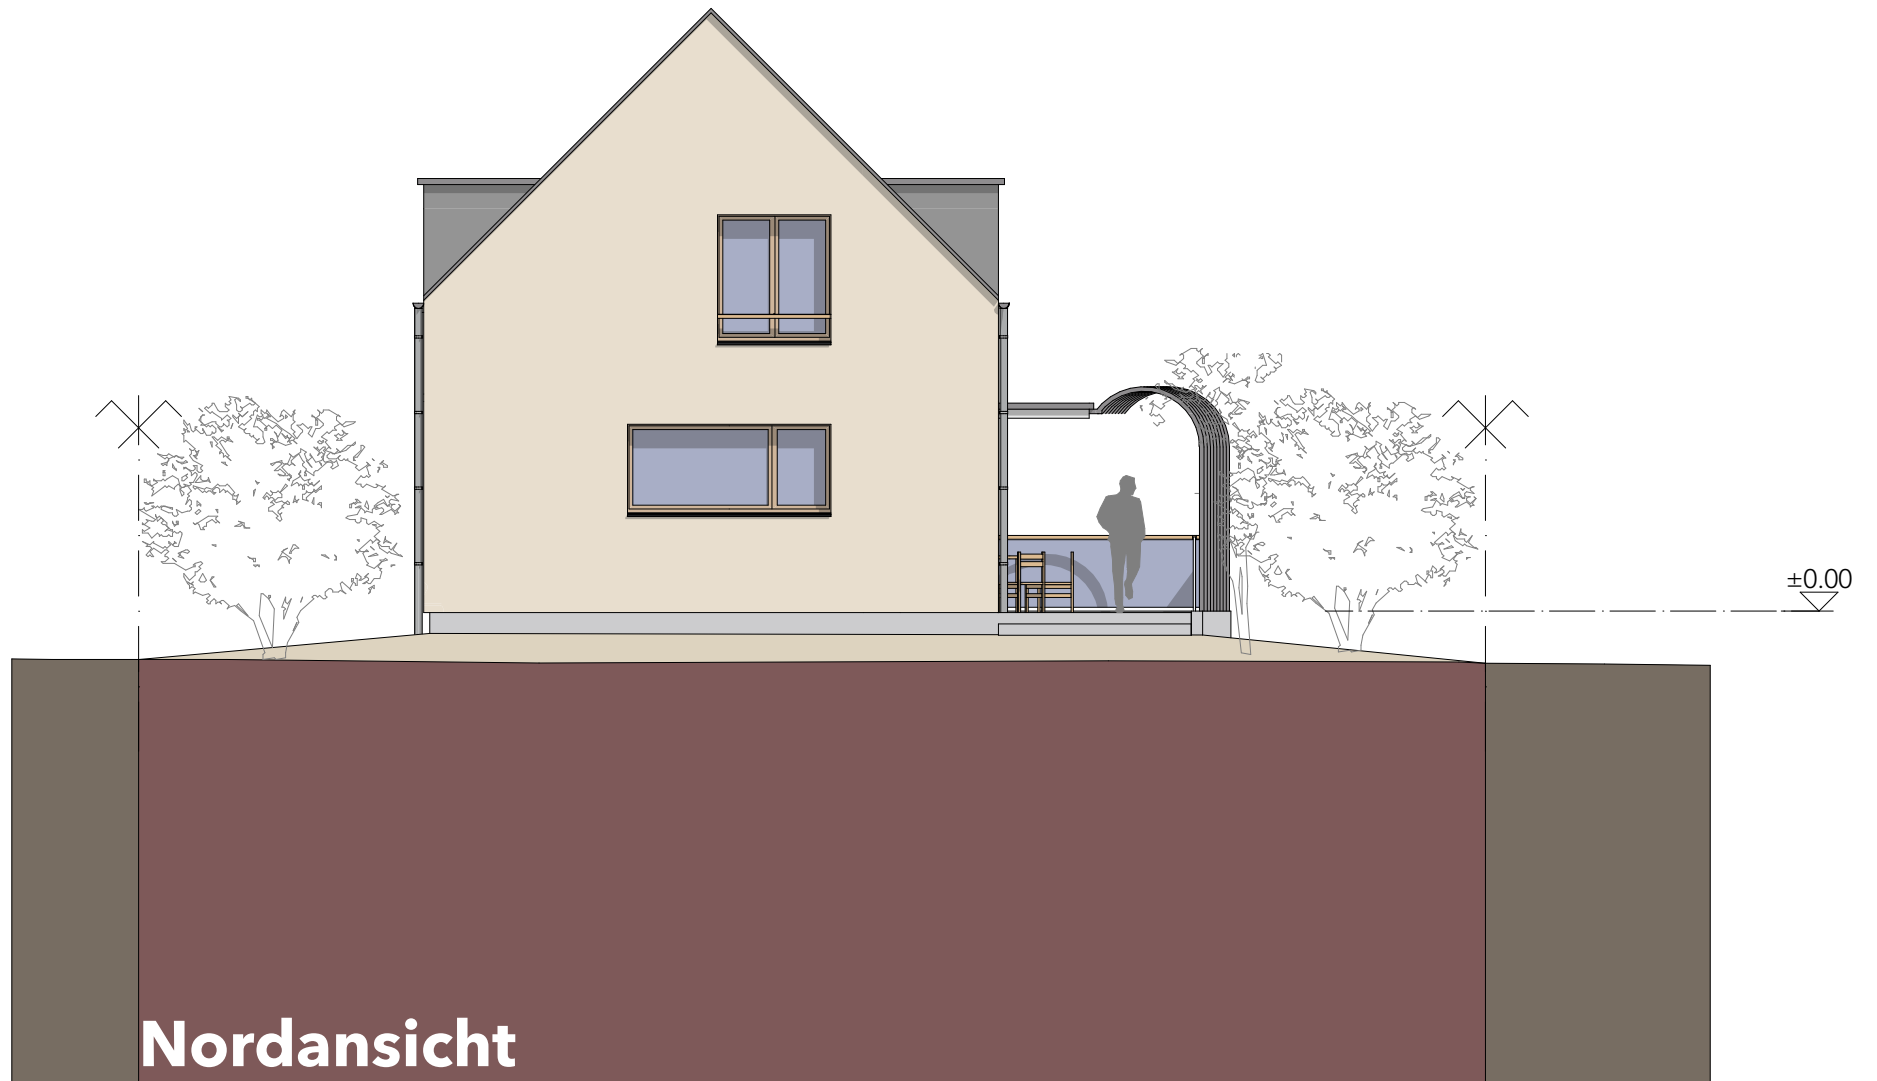


Bauobjekt **Neubau EFH** . Bollackerweg . 5024 Küttigen
Bauherrschaft / **intremo ag** . Amselweg 2 . 5018 Erlinsbach
Grundeigentümer

Betrifft **Ansichten**

Status Vorprojekt Mst. 1:100 Dat. 11.01.21

HA!
HÖNIG ARCHITEKTUR

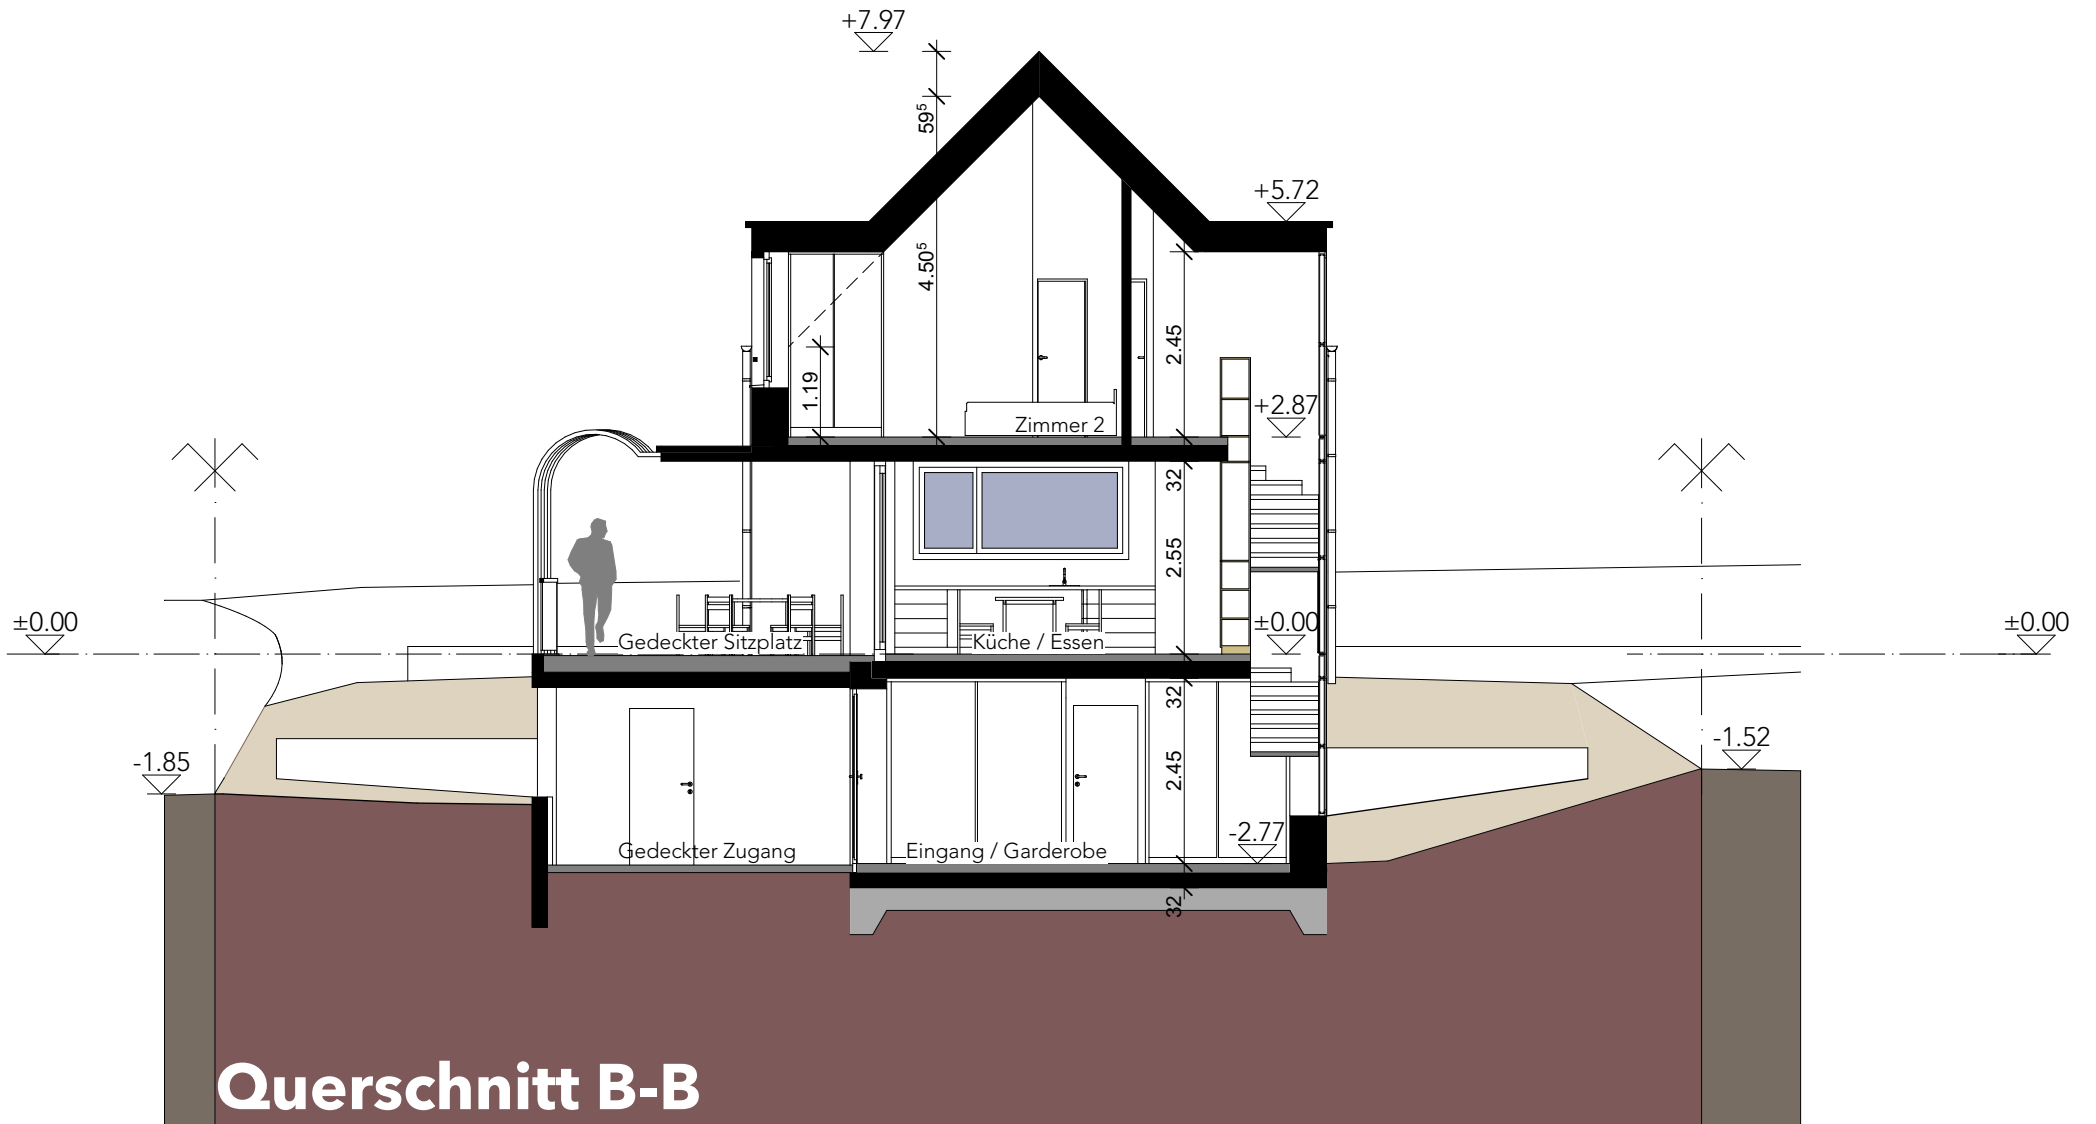


Bauobjekt **Neubau EFH** . Bollackerweg . 5024 Küttigen
 Bauherrschaft / **intremo ag** . Amselweg 2 . 5018 Erlinsbach
 Grundeigentümer

Betrifft **Schnitt**

Status Vorprojekt Mst. 1:100 Dat. 11.01.21

HA!
 HÖNIG ARCHITEKTUR

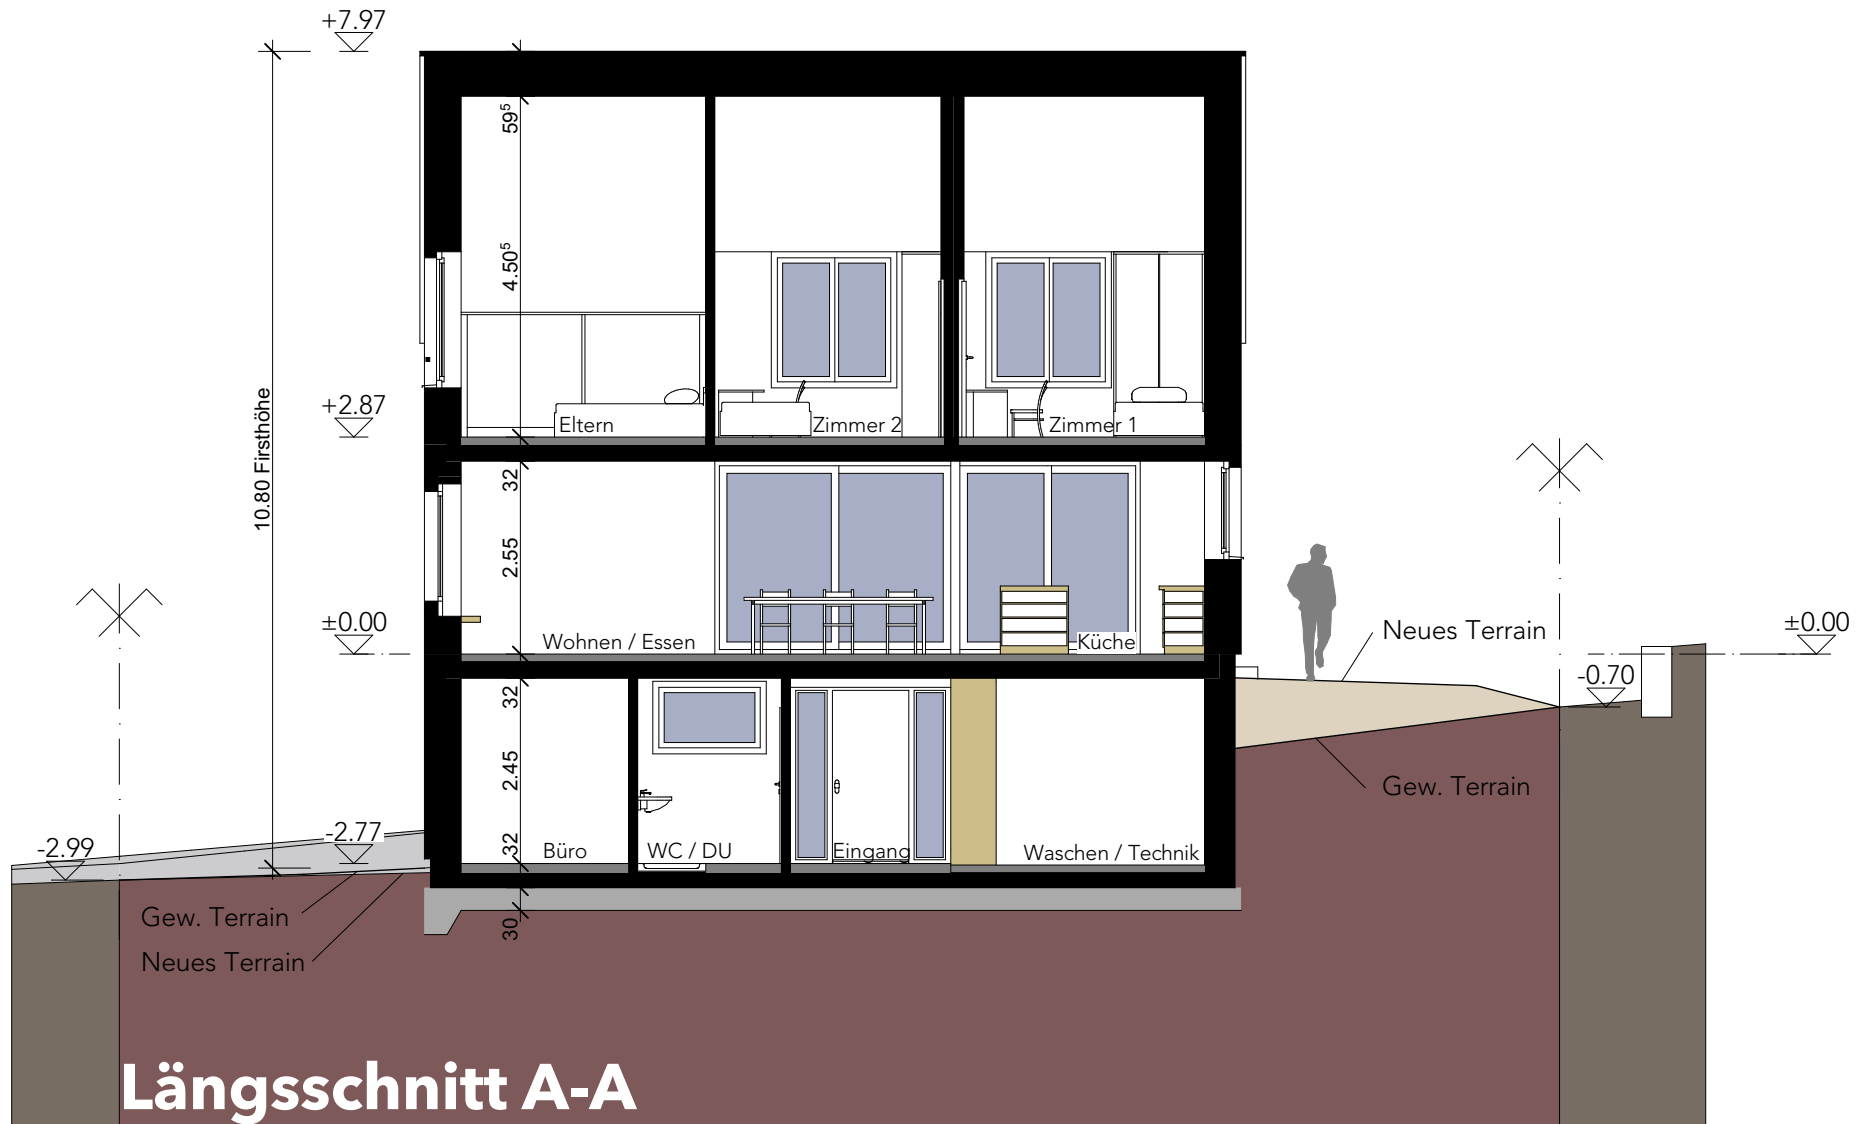

Bauobjekt **Neubau EFH** . Bollackerweg . 5024 Küttigen
 Bauherrschaft / **intremo ag** . Amselweg 2 . 5018 Erlinsbach
 Grundeigentümer

Betrifft **Schnitt**

Status Vorprojekt Mst. 1:100 Dat. 11.01.21

HA!
 HÖNIG ARCHITEKTUR


Bauobjekt **Neubau EFH** . Bollackerweg . 5024 Küttigen
Bauherrschaft / **intremo ag** . Amselweg 2 . 5018 Erlinsbach
Grundeigentümer

Betrifft

Untergeschoss

Status Vorprojekt Mst. 1:100 Dat. 11.01.21

HA!
HÖNIG ARCHITEKTUR

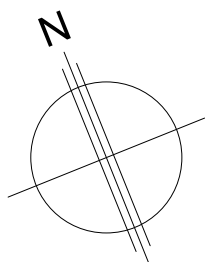

A-A

Bollackerweg

10.72
3.76
3.39
25
12
6.96
5.10⁵
1.85⁵

10.30
4.00
6.30
4.00
48⁵
5.33
48⁵

8760

DW

DW

Abstellraum
BF: 13.00m²

Waschen / Technikraum
BF: 17.30m²

3.27⁵
48⁵
3.76

Gedeckter
Zugang

E

-2.79

Eingang /
Garderobe
BF: 14.00m²

-2.77

-1.00

-1.84

B-B



Parkplatz

WC / DU
BF: 4.00m²

Büro/ Gast
BF: 16.10m²
EE: 7.30m²

3.12
3.12
10.72

B-B

Gästeparkplatz


-2.77

20
23
3.88⁵
48⁵
5.33
48⁵
20
4.11⁵
6.30
10.61

-3.23

Gegenseitiges Fuss- und
Fahrwegrecht

A-A

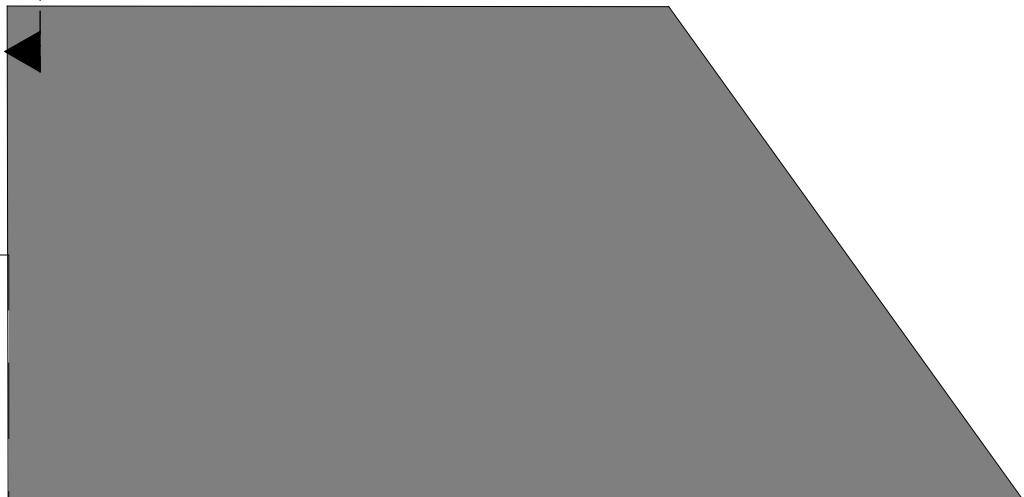


Bauobjekt **Neubau EFH** . Bollackerweg . 5024 Küttigen
Bauherrschaft / **intremo ag** . Amselweg 2 . 5018 Erlinsbach
Grundeigentümer

Betrifft **Erdgeschoss**

Status Vorprojekt Mst. 1:100 Dat. 11.01.21

HA!
HÖNIG ARCHITEKTUR

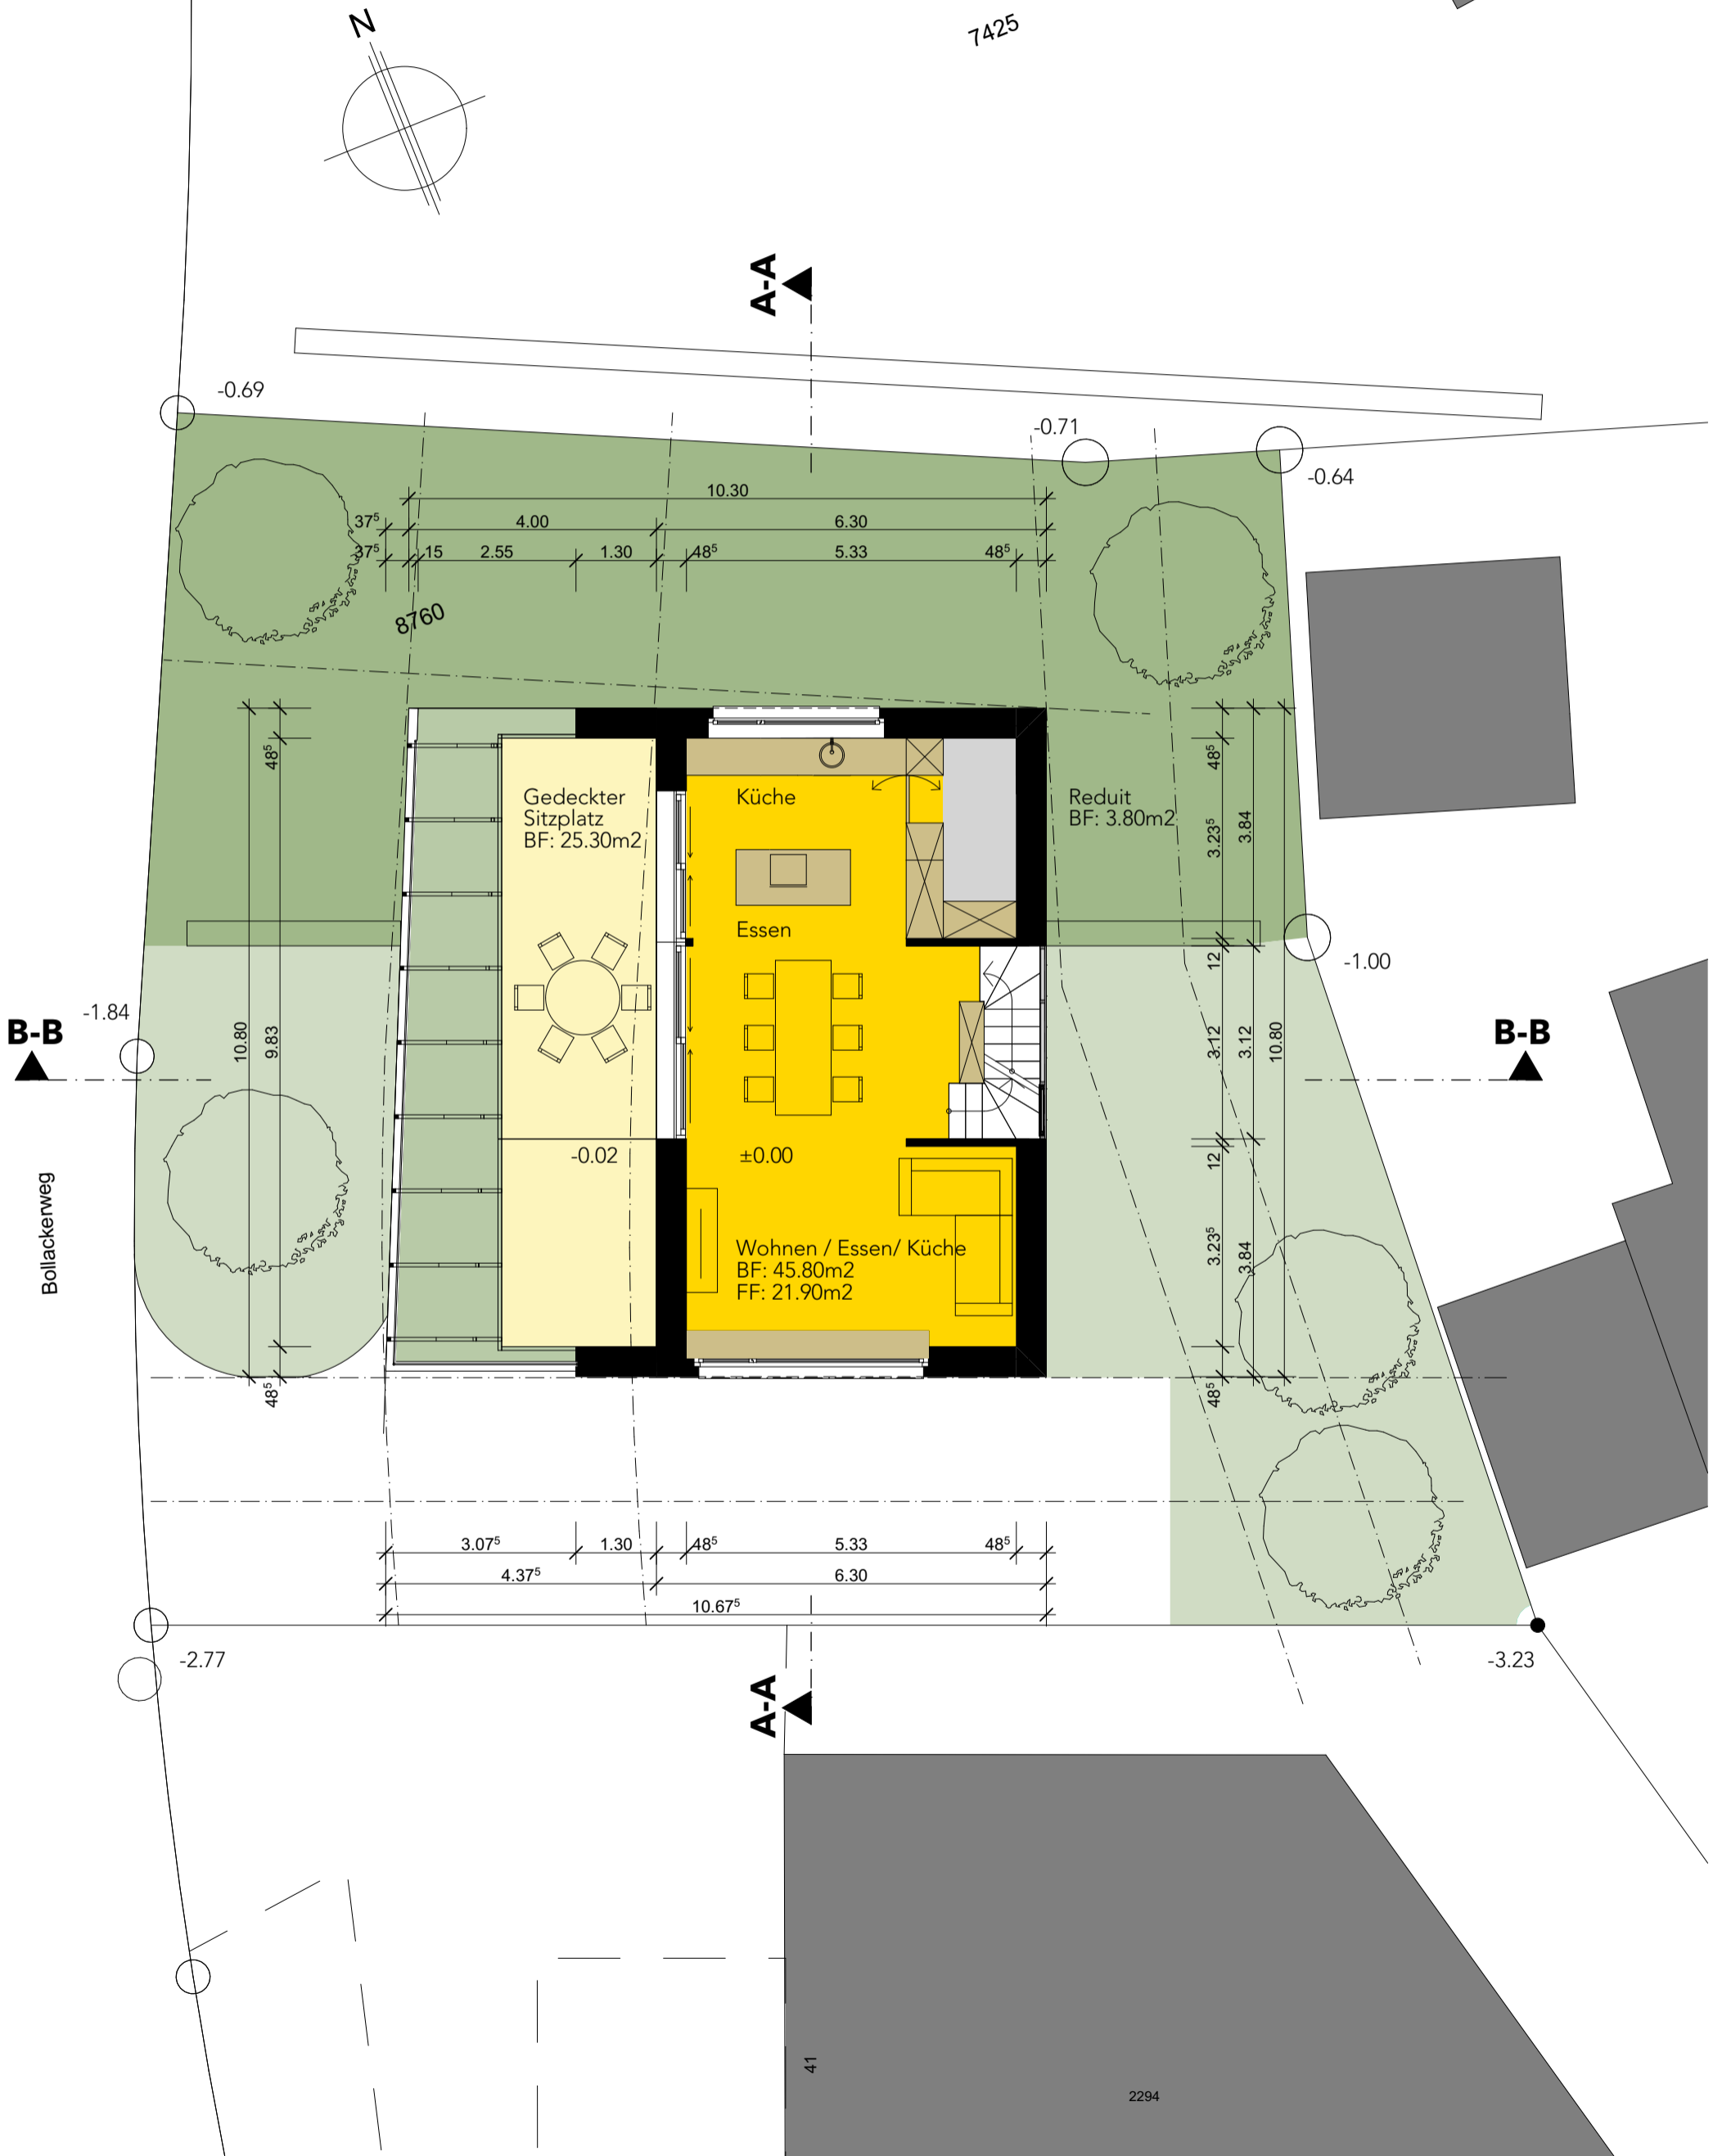


Bauobjekt **Neubau EFH** . Bollackerweg . 5024 Küttigen
Bauherrschaft / **intremo ag** . Amselweg 2 . 5018 Erlinsbach
Grundeigentümer

Betrifft

Dachgeschoss

Status Vorprojekt Mst. 1:100 Dat. 11.01.21

HA!
HÖNIG ARCHITEKTUR

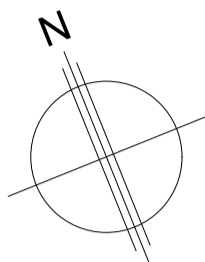

7425

A-A

8760

B-B

B-B

A-A

